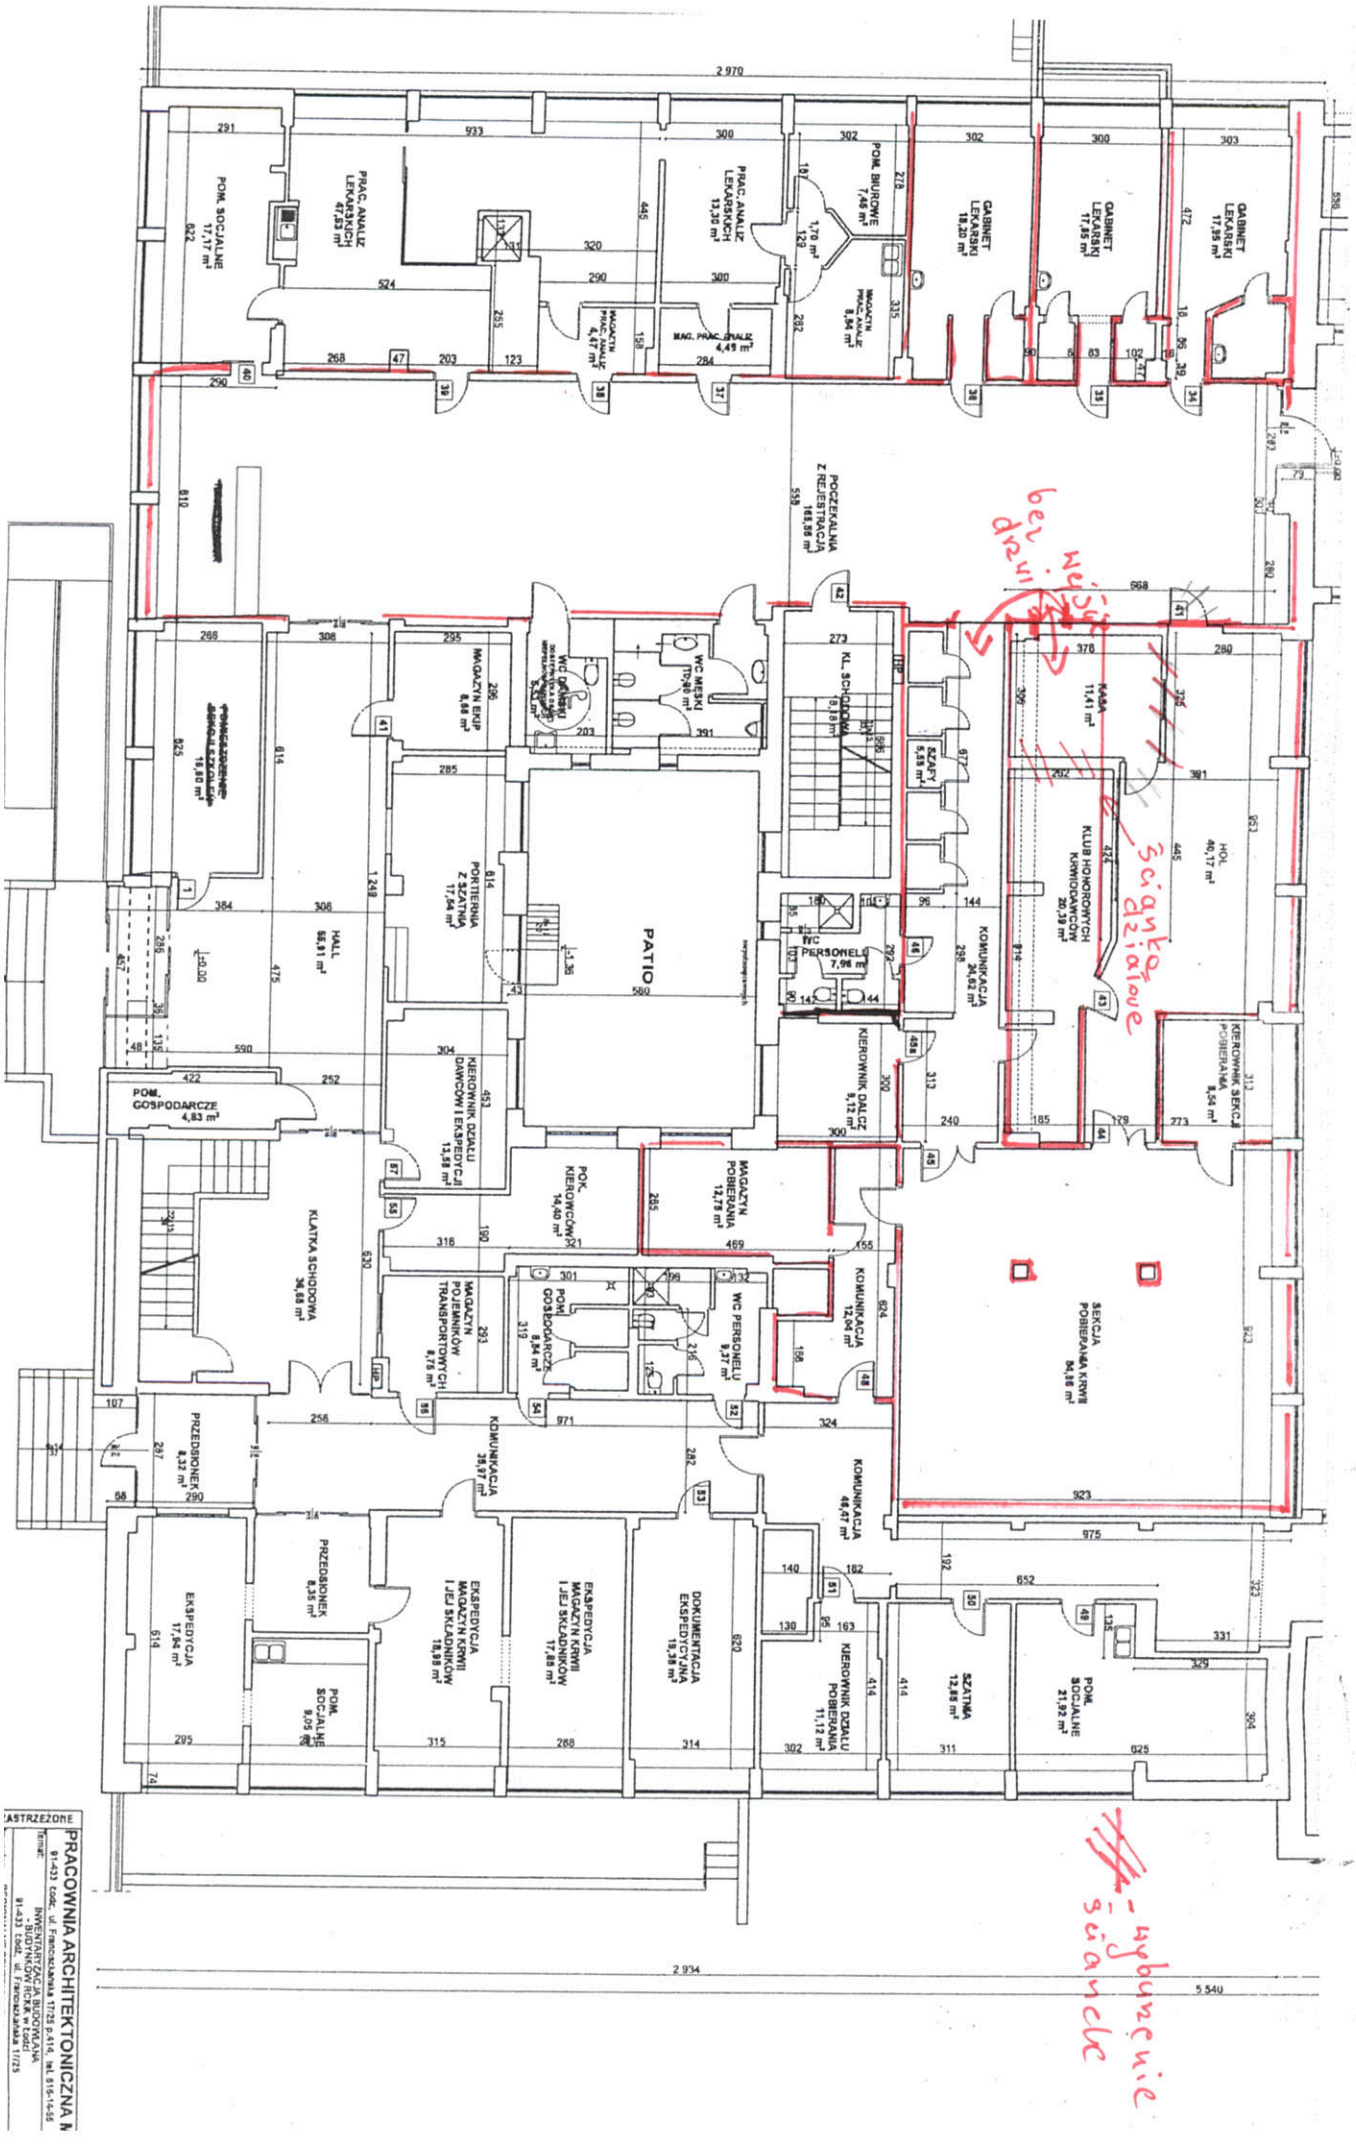

ASTRZEŻONE

PRACOWNIA ARCHITEKTONICZNA M

91-433 Łódź, ul. Franciszkańska 17/25 p.416, tel. 516-14-58

INWESTYCJA: BUDYNKI ROZBIÓRKA

91-433 Łódź, ul. Franciszkańska 17/25